



NAVE POLIVALENTE Y PESCADOS

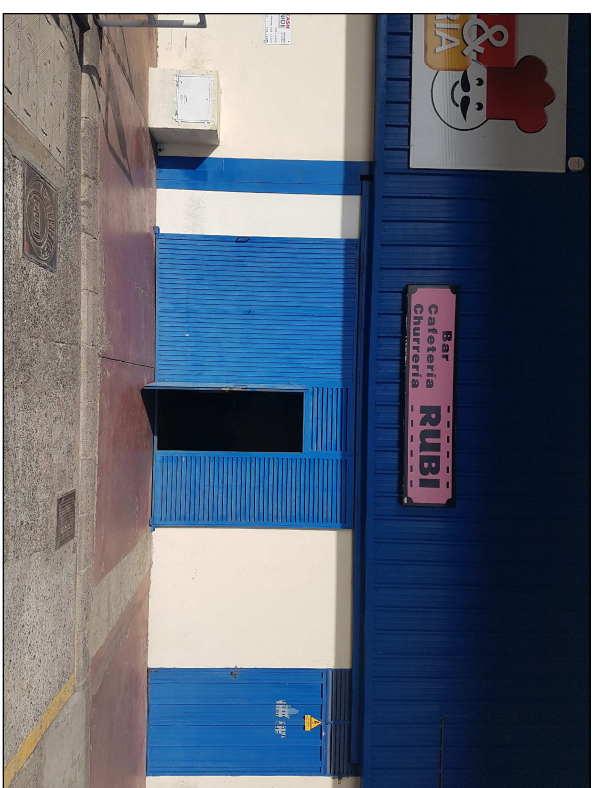

## FACHADA



## INTERIOR CAFETERIA

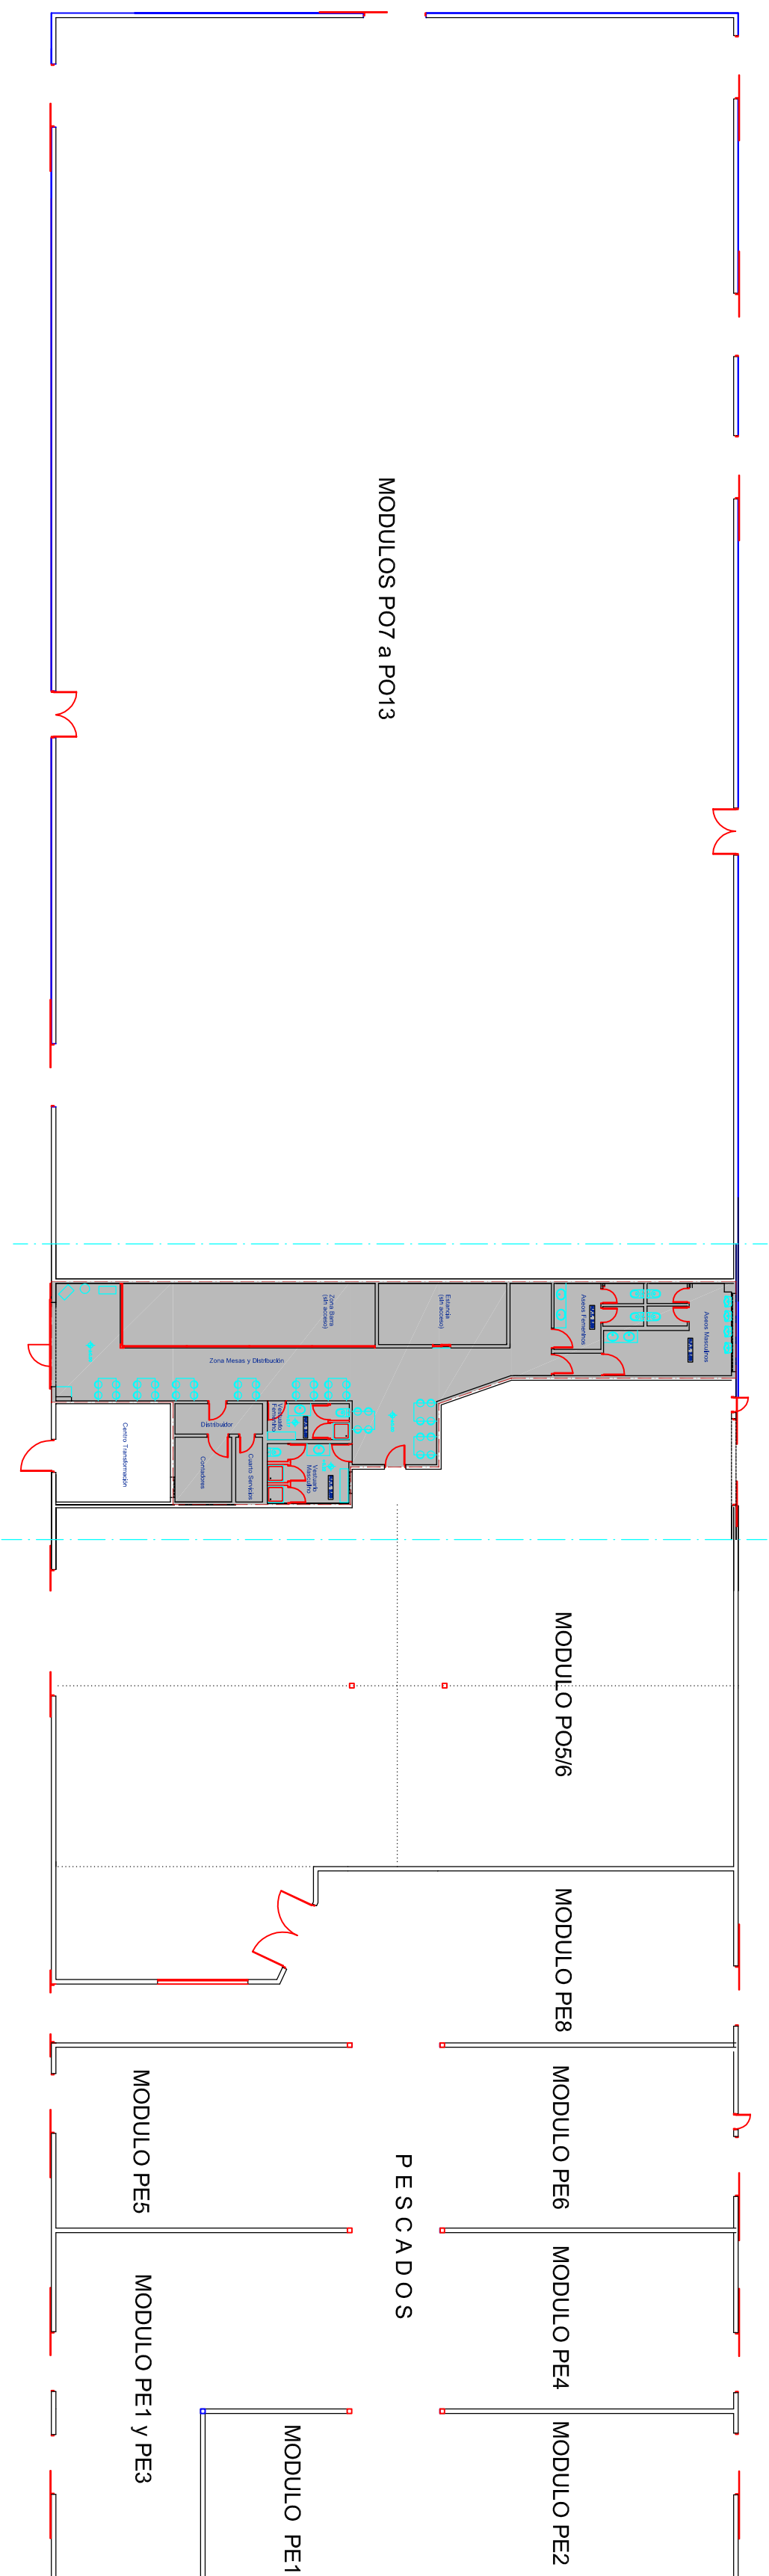

# NAVE DE POLIVALENCIA



EL PRESENTE DOCUMENTO ES COPIA DE SU ORIGINAL, CUYO AUTOR ES EL ING. T. EN TOPOGRAFIA JOSÉ GUZMÁN BENITEZ EN SU UTILIZACION TOTAL O PARCIAL, ASI COMO CUALQUIER TIPO DE REPRODUCCION O CESION A TERCEROS, REQUERIRIA LA PREVENIA AUTORIZACION EXPRESA DE SU AUTOR, QUEDANDO EN TODO CASO PROHIBIDA CUALQUIER MODIFICACION O ALTERACION QUE DESVIARIE UNILATERALMENTE SU CONTENIDO.

PROYECTO:

CONCURSO DE LOCAL 21  
EN NAVE DE POLIVALENCIA

PETICIONARIO:


MERCALASPALMAS S.A.

### SITUACION

*Urbanización industrial Mercalaspalmas  
T.M. de Las Palmas de G.C.*



**INGENIERO T. EN TOPOGRAFIA:**



*José M. Guzmán Bentez*  
Colegiado n° 4.888

TOPOGRAFIA, REPLANTEO, CONTROL, GEOMETRICO DE OBRAS  
MEDICIONES DE TERRENO, PLANEACION Y PLANEACIONES  
CATASTRALES, CATASTRO, CATASTRO Y CATASTRO

Móvil 668-767668  
Tlfn. 928-88-63-71

PLANO

NAVE POLIVALENCIA

ESCALA GRAFICA:



**FECHA.**

Octubre - 2017

Nº PLANO.

2 de