
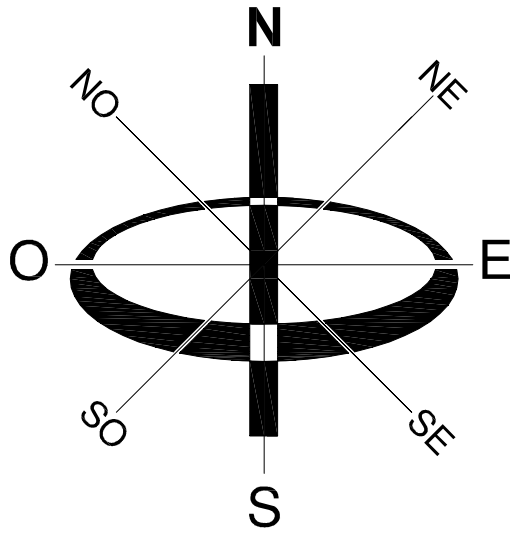


Fuente: Ayto. Las Palmas de Gran Canaria - geosistemas. Plan General de Ordenación 2012

# Parcela nº 1 NAVE PARA INDUSTRIAS CÁRNICAS

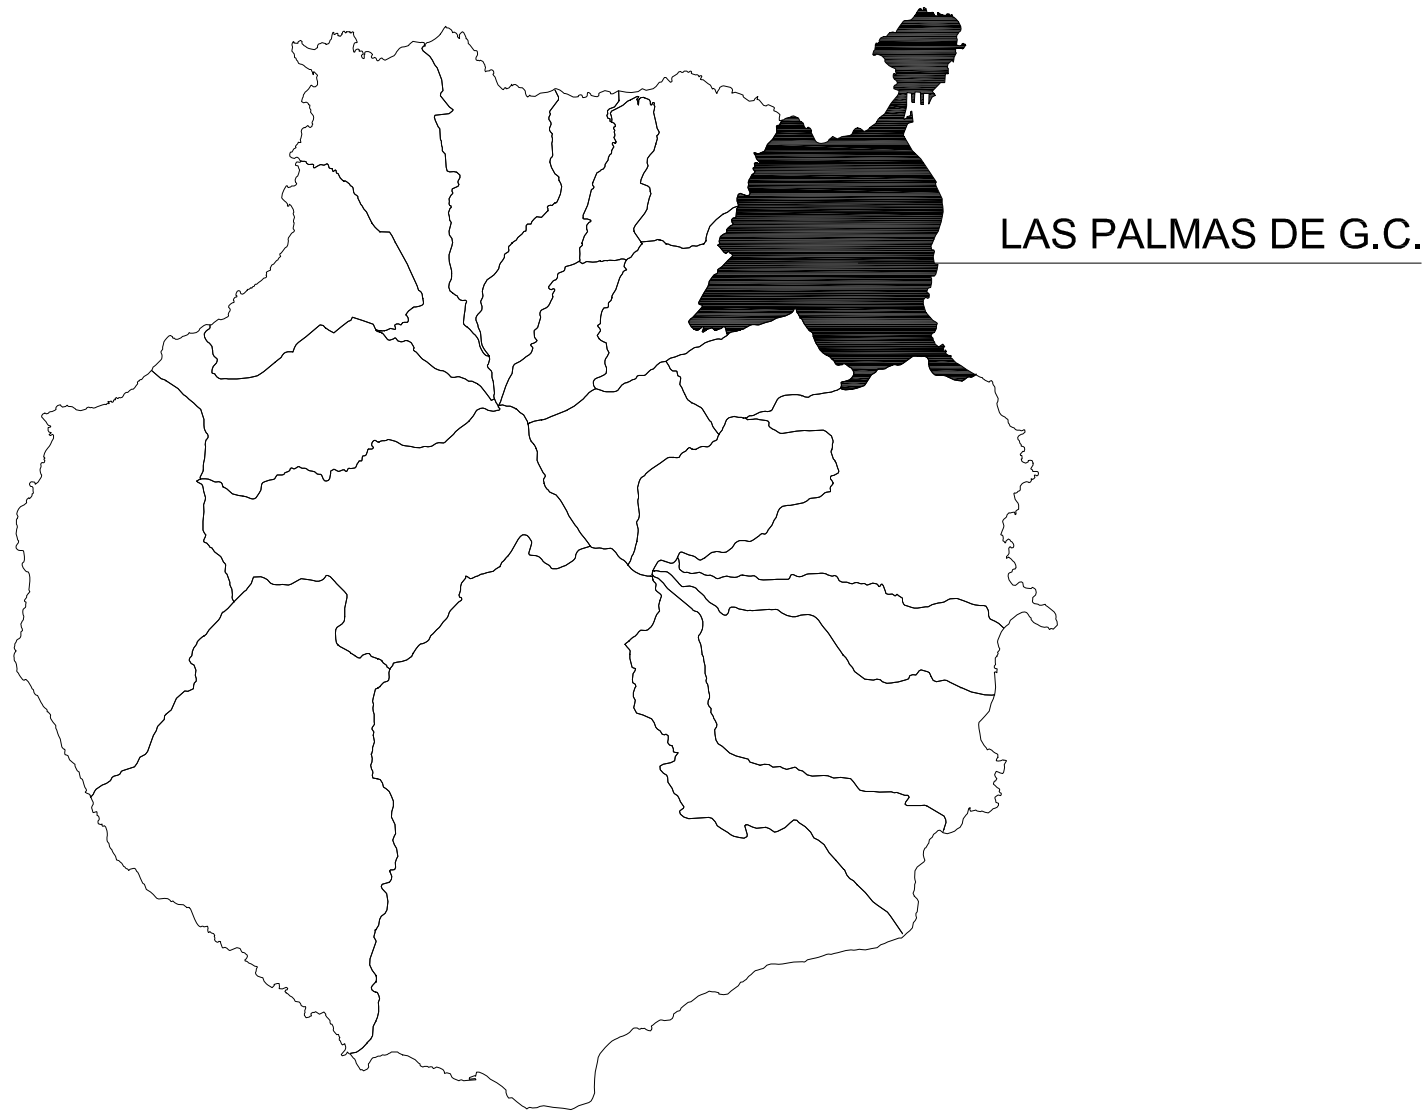

## UNIDAD ALIMENTARIA DE MERCALASPALMAS (MARZAGÁN - LAS PALMAS DE GRAN CANARIA)

TOTAL SUPERFICIE PARCELA 8: 5.285,68 m2

Z.A.C. : ZONA DE ACTIVIDADES COMPLEMENTARIAS



PROYECTO: REFORMADO DE NAVE PARA INDUSTRIAS CÁRNICAS

PETICIONARIO/A: MERCALASPALMAS, S.A.

SITUACIÓN: Urb. Mercalaspalmas, Parcela 1, Lomo Cuesta Ramo, s/n, Marzagán, Las Palmas de G.C.

Referencia:  
Yndw 16-002  
MAYO 2016

PLANO: PLANO DE SITUACIÓN - EMPLAZAMIENTO - URBANIZACIÓN

ESCALA: 1/1000

AUTOR DEL PROYECTO REFORMADO:

ARQUITECTA: Yolanda Medina Viera  
Colegiado nº 2.448 COAGC

Móvil: 628 10 74 75

email: yomevi@gmail.com

COLABORADOR/ES:

INGENIERO T. EN TOPOGRAFÍA: José M. Guzmán Benítez  
Colegiado nº 4.888

"EL PRESENTE DOCUMENTO ES COPIA DE SU ORIGINAL DEL QUE ES AUTOR EL ARQUITECTO D. YOLANDA MEDINA VIERA. SU UTILIZACIÓN TOTAL O PARCIAL, ASÍ COMO CUALQUIER REPRODUCCIÓN O CESIÓN A TERCEROS, REQUERIRÁ LA PREVIA AUTORIZACIÓN EXPRESA DE SU AUTOR, QUEDANDO EN TODO CASO PROHIBIDA CUALQUIER MODIFICACIÓN UNILATERAL DEL MISMO".

plano nº.

01