

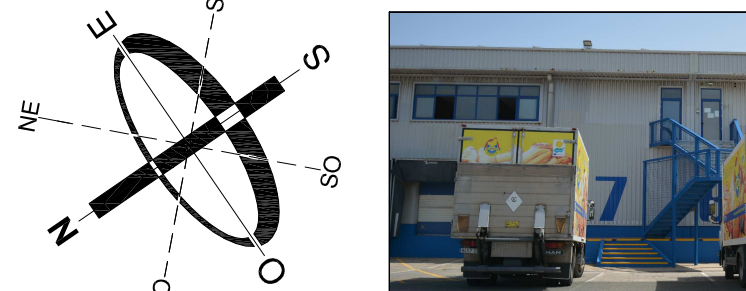


PLANTA BAJA - MÓDULO 7

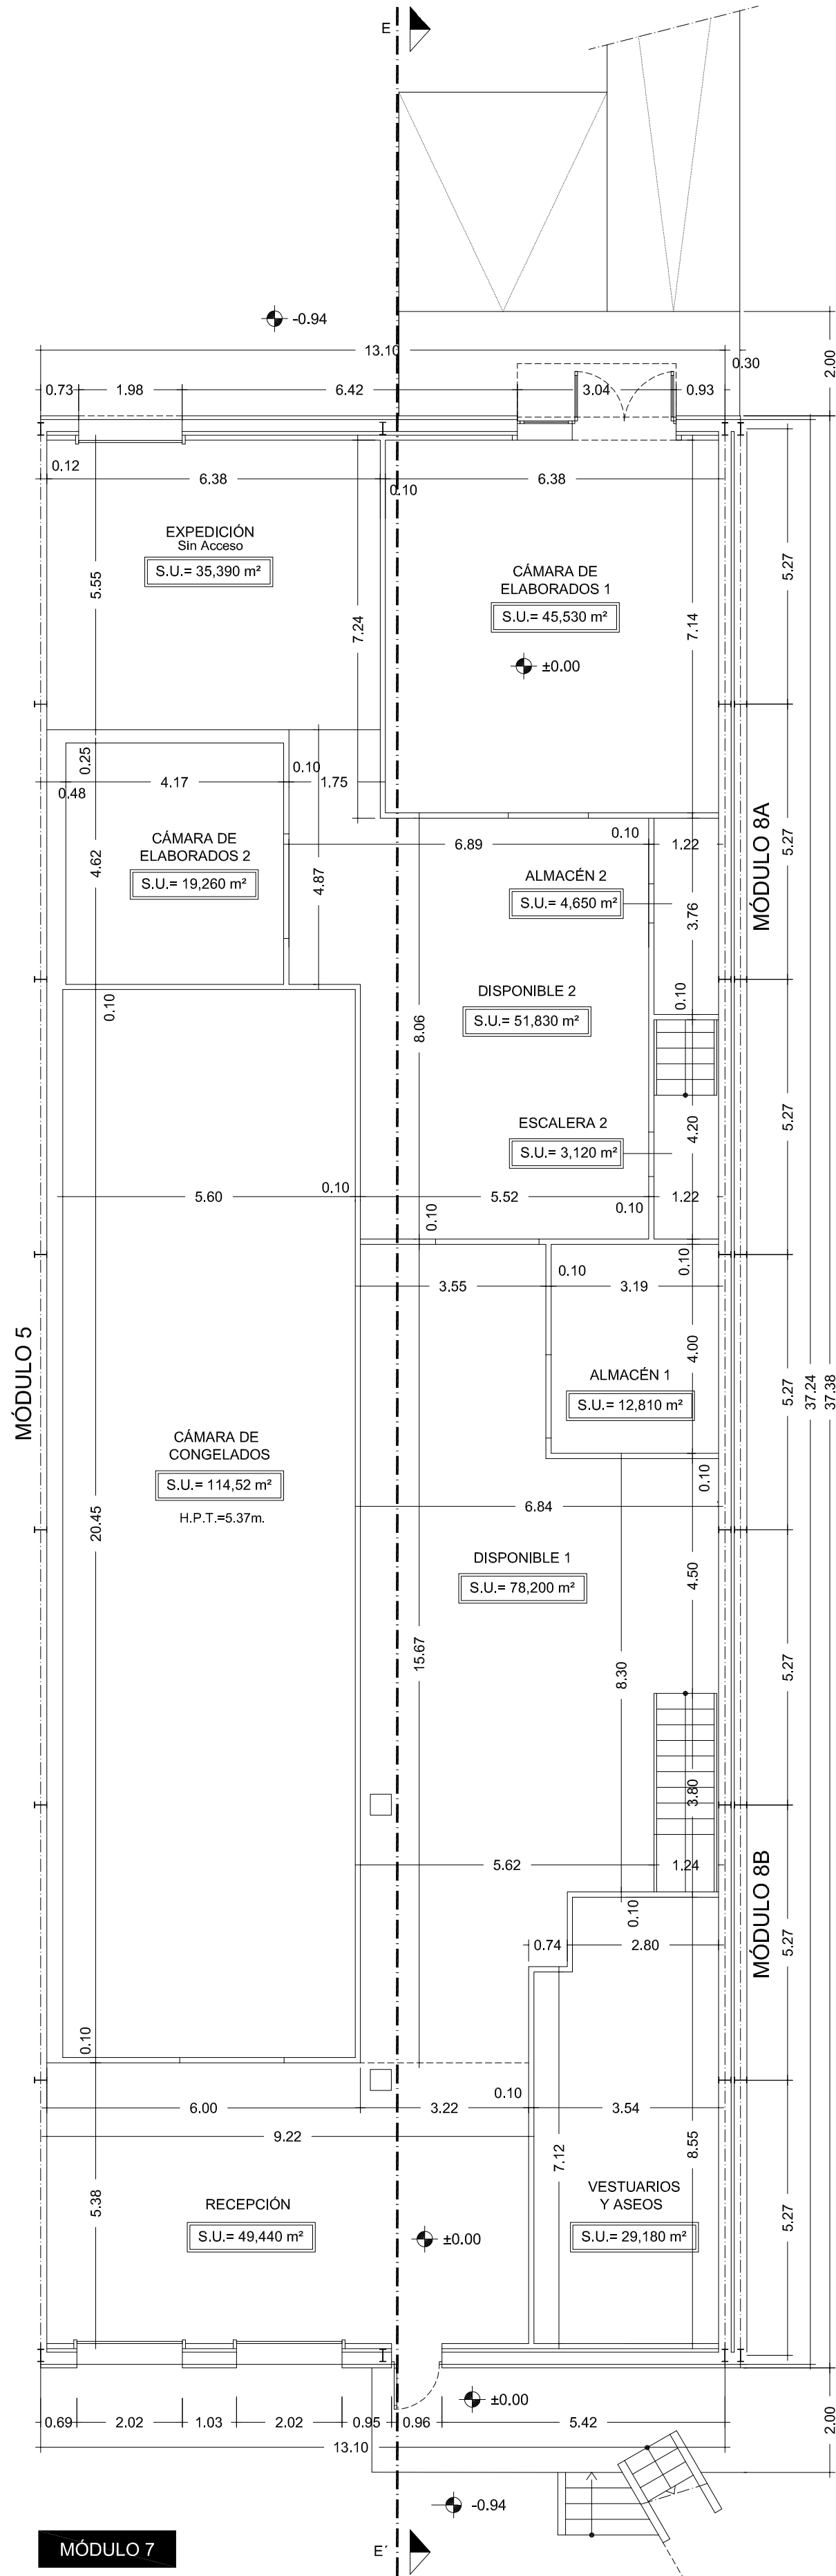

PLANTA GENERAL
NAVE DE INDUSTRIAS CÁRNICAS

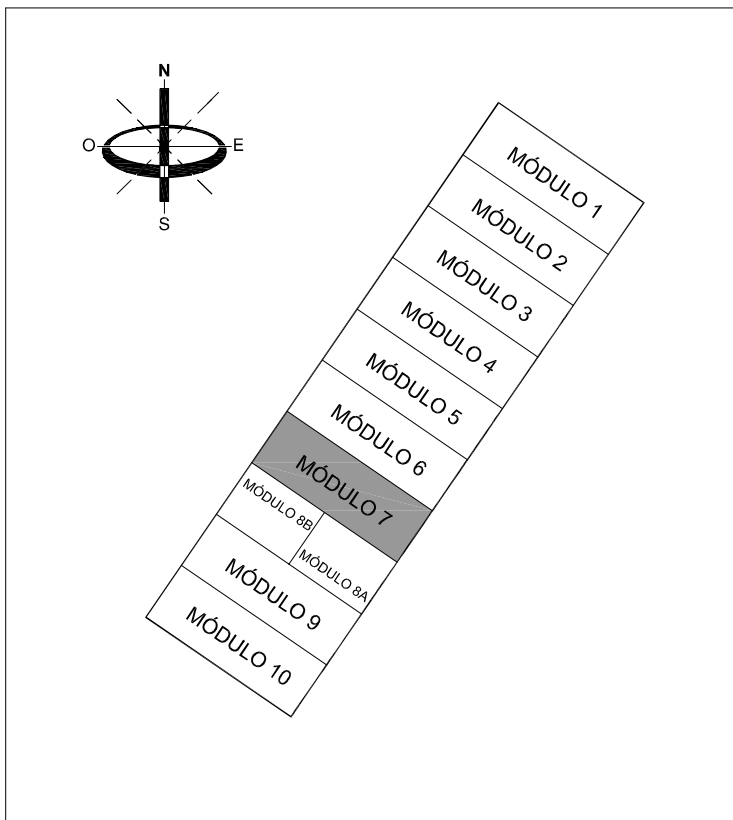

LEYENDA
H.P.T.= ALTURA DE PISO A TECHO
H.P.F.= ALTURA DE PISO A FALSO TECHO

MÓDULO 7 PLANTA BAJA

ESTANCIAS	SUPERFICIE ÚTIL (m²)
RECEPCIÓN	49,44
VESTUARIOS Y ASEOS	29,18
DISPONIBLE 1	78,20
CÁMARA CONGELADOS	114,52
ALMACÉN 1	12,81
DISPONIBLE 2	51,83
ALMACÉN 2	4,65
CÁMARA DE ELABORADOS 1	44,53
CÁMARA DE ELABORADOS 2	19,26
EXPEDICIÓN (Sin acceso)	35,39
TOTAL S. ÚTIL PLANTA BAJA	439,81


MÓDULO 7 PLANTA ALTA

ESTANCIAS	SUPERFICIE ÚTIL (m²)
OFICINA 1	67,80
OFICINA 2	66,56
ALTILLO	91,13
TOTAL S. ÚTIL PLANTA ALTA	225,49


TOTAL S. ÚTIL PLANTA BAJA + ALTA 665,30

TOTAL S. CONSTRUIDA PLANTA BAJA	492,31
TOTAL S. CONSTRUIDA PLANTA ALTA	150,53
TOTAL SUPERFICIE CONSTRUIDA	642,84

PLANTA ALTA - MÓDULO 7

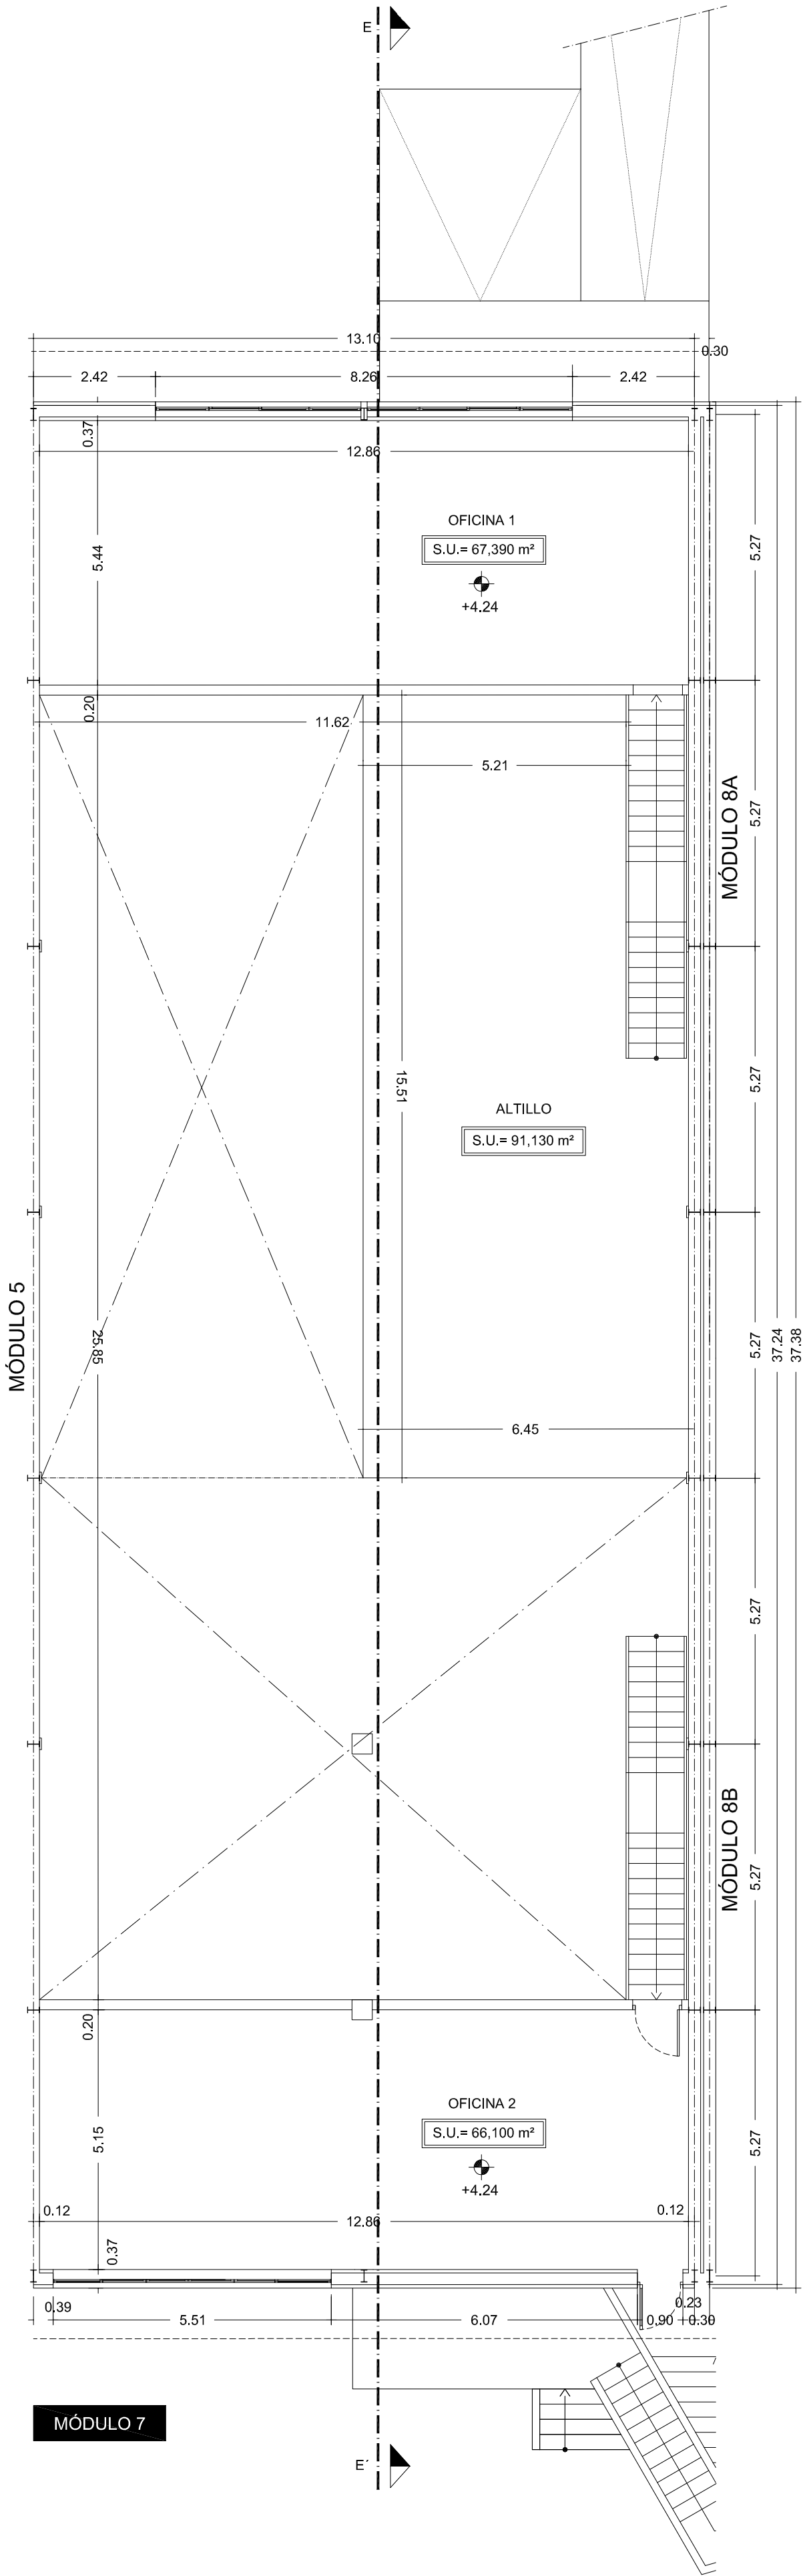

SECCIÓN A-A

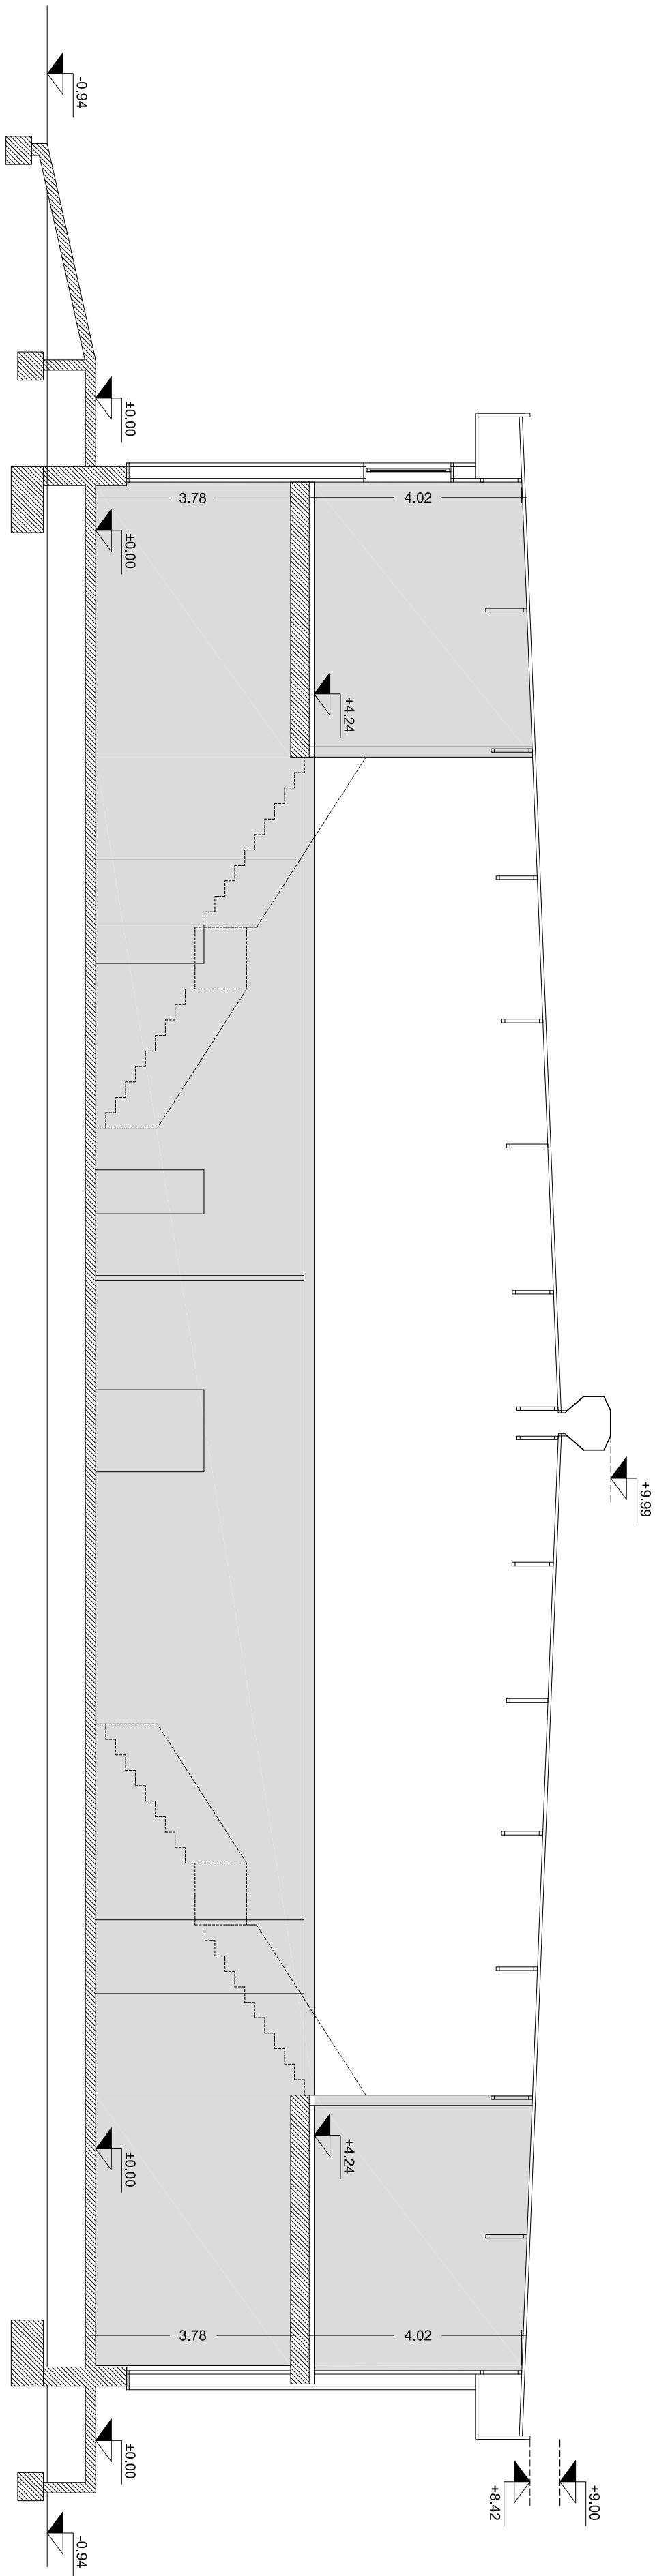

SECCIÓN TRANSVERSAL E-E

