



EDIFICIO ADMINISTRATIVO  
ACTIVIDADES COMPLEMENTARIAS

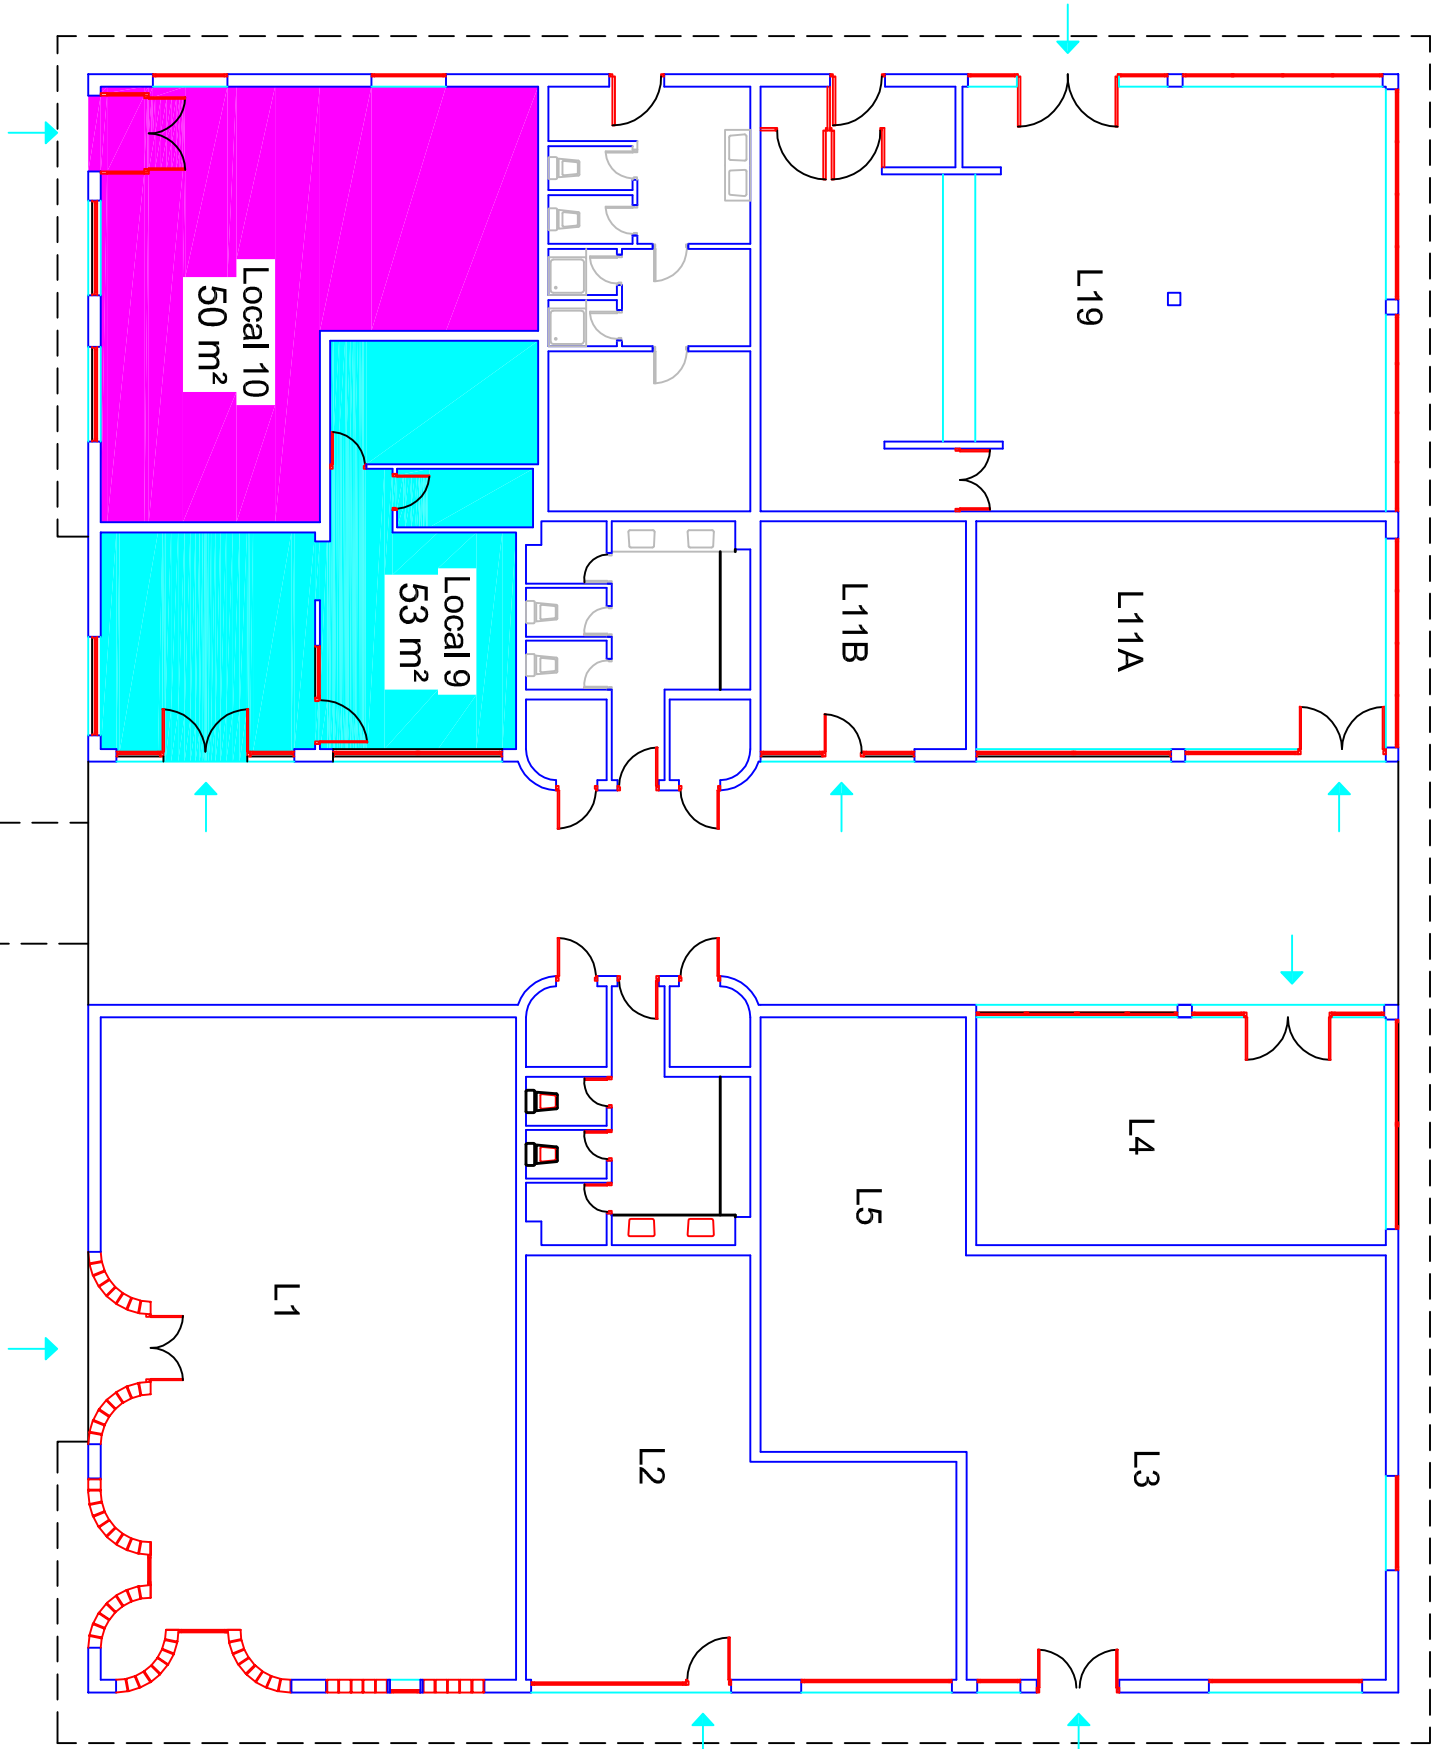


PLANTA BAJA

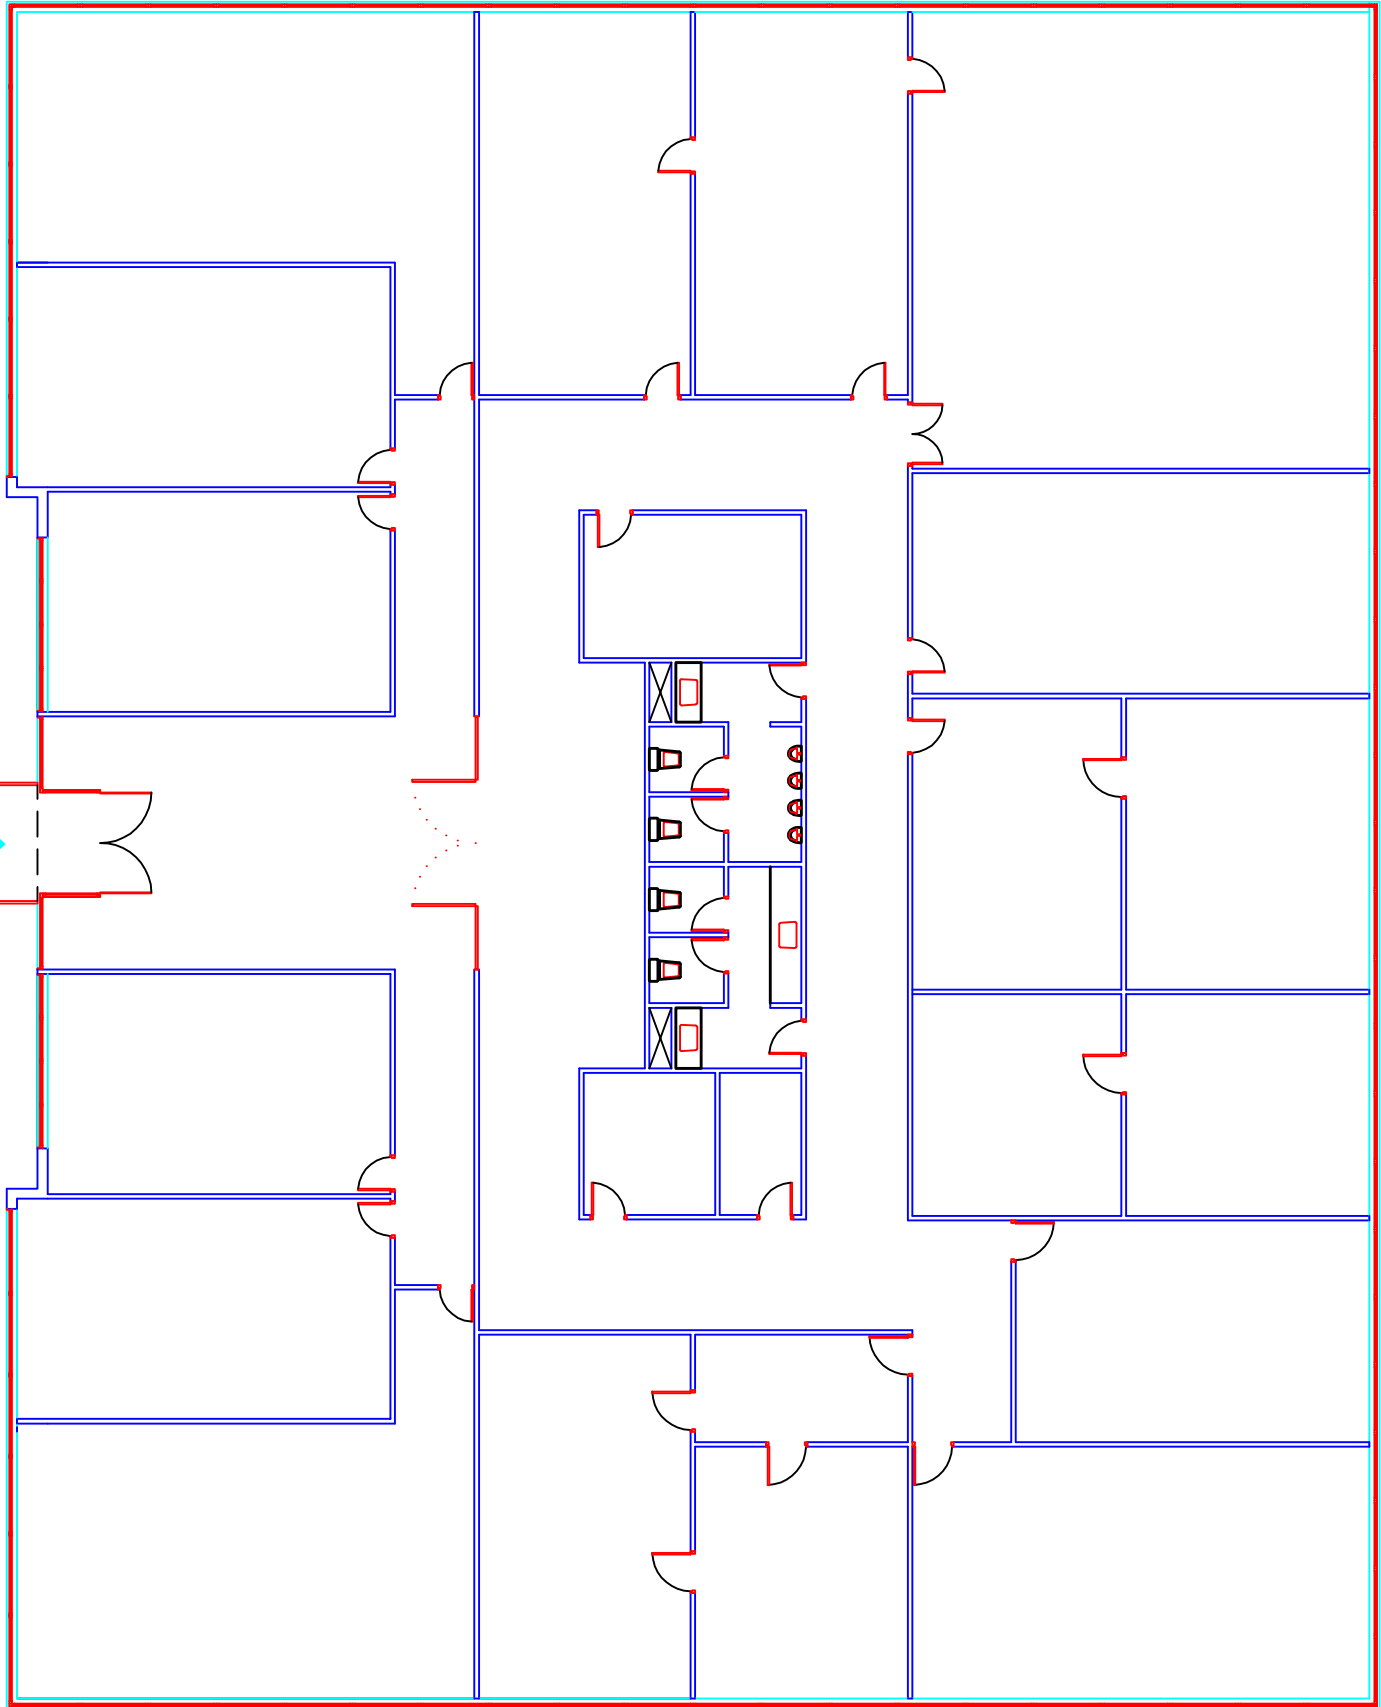

PLANTA ALTA

EDIFICIO ADMINISTRATIVO  
ACTIVIDADES COMPLEMENTARIAS  
Sup.: 841,6 m²

EL PRESENTE DOCUMENTO ES COPIA DE SU ORIGINAL, CUYO AUTOR ES EL ING. T. EN TOPOGRAFÍA JOSÉ GUZMÁN BENÍTEZ SU UTILIZACIÓN TOTAL O PARCIAL, ASÍ COMO CUALQUIER REPRODUCCIÓN O CESIÓN A TERCEROS, REQUERIRÁ LA PREVIA AUTORIZACIÓN EXPRESA DE SU AUTOR, QUEDANDO EN TODO CASO PROHIBIDA CUALQUIER MODIFICACIÓN O ALTERACIÓN QUE DESVIARTE UNILATERALMENTE SU CONTENIDO.

DATOS DE LA PARCELA: Local 9 y Local 10 en planta baja del edificio administrativo		INGENIERO TÉCNICO EN TOPOGRAFÍA:		FECHA:
PETICIONARIO:		PROYECTO:		Mayo – 2019
Mercalaspalmas S.A.S.M.E.		LICITACIÓN DE LOCALES 9 y 10 EN		
SITUACIÓN / EMPLAZAMIENTO:		EDIFICIO ADMINISTRATIVO		
Término Municipal de Las Palmas de G.C.				
		Firma:		
		Escala:		
		1/150		
		HOLA Nº		
		2 de 2		