



(Sin escuela)

ISLA DE GRAN CANARIA

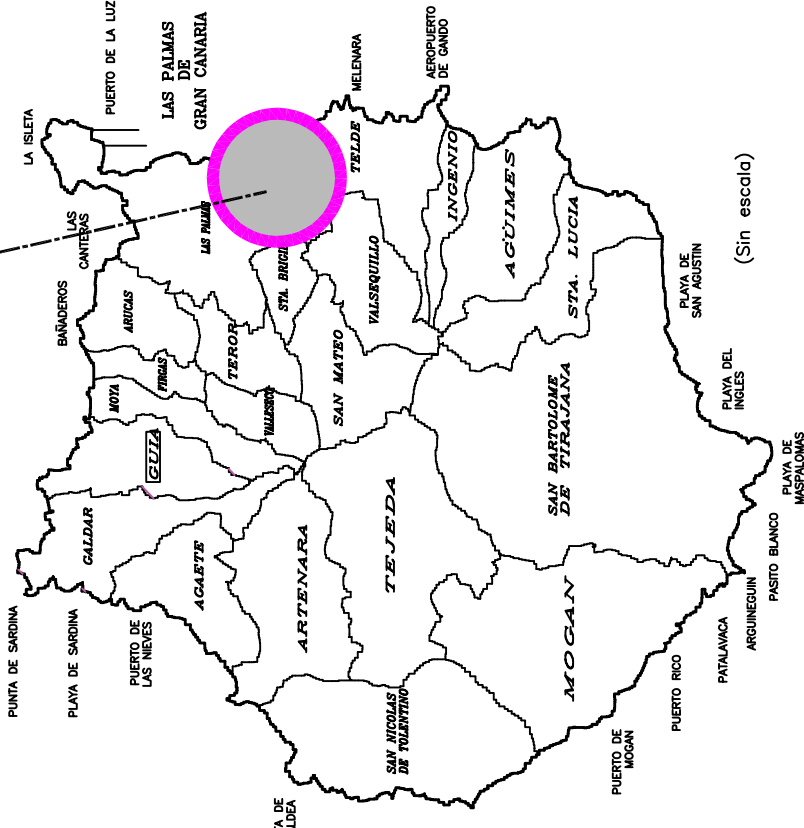

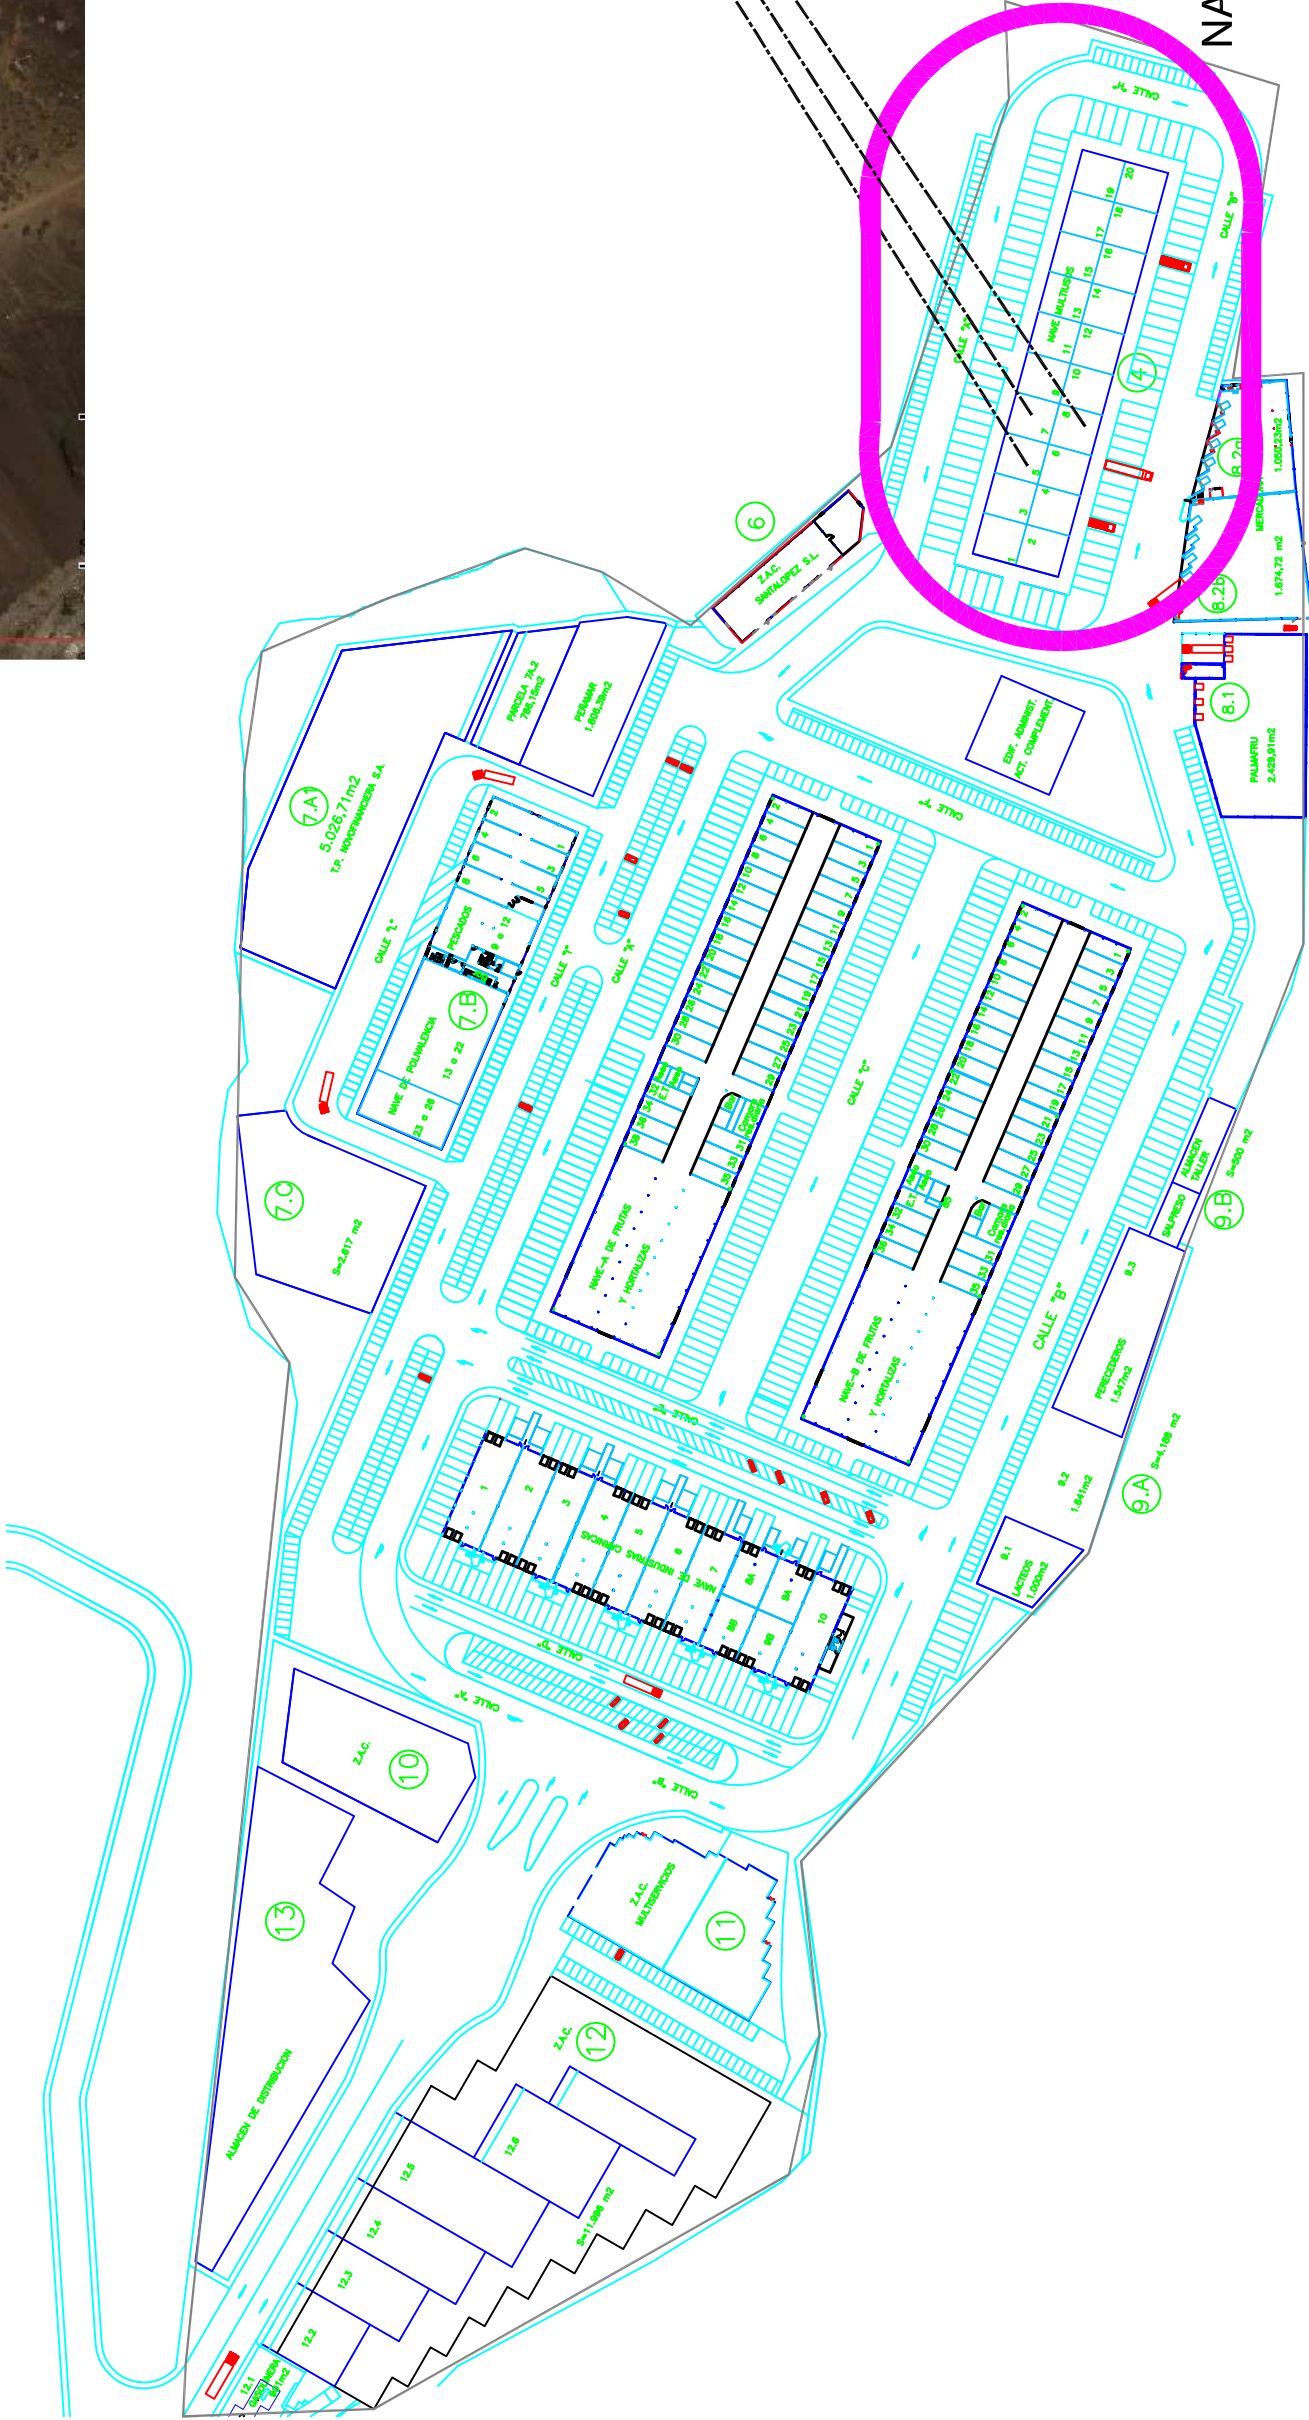

NAVES MULTISERVICIOS



EL PRESENTE DOCUMENTO ES COPIA DE SU ORIGINAL CUYO AUTOR ES EL ING. T. EN TOPOGRAFIA JOSE GUZMAN BENITEZ. SU UTILIZACION TOTAL O PARCIAL, ASI COMO CUALQUIER REPRODUCCION O CESION A TERCEROS, REQUERRA LA PREVIA AUTORIZACION EXPRESA DE SU AUTOR, QUEDANDO EN TODO CASO PROHIBIDA CUALQUIER MODIFICACION O ALTERACION QUE DESVIARIE UNILATERALMENTE SU CONTENIDO.

Z.A.C. : ZONA DE ACTIVIDADES COMPLEMENTARIAS

TOTAL SUPERFICIE PARCELA A: 8.350,00 m²

DATOS DE LA PARCELA: Locales 5,7 y 8 en Naves Multiservicios		<div>INGENIERO TÉCNICO EN TOPOGRAFIA: José Manuel Guzmán Benítez Colegiado nº 4.888</div> <div><div>Móvil 669-767668 Telno.928/ 89-63-71</div></div>		PLANO: Situación y Emplazamiento	FECHA: Mayo-2019
PETICIONARIO: Mercalaspalmas S.A.S.M.E.	PROYECTO: LICITACIÓN DE LOCALES 5, 7 y 8 EN NAVES MULTISERVICIOS			ESCALA: 1/2500	HOJA Nº 1 de 2
SITUACIÓN / EMPLAZAMIENTO: Término Municipal de Las Palmas de G.C.				<div></div>	