



CUADRO DE SUPERFICIES		
PARCELAS	SUELO	EDIFICADA
Parcela 1 - Complejo Cárnico	5.004 m ²	6.561 m ²
Parcela 2 - Nave A: Frutas y Hortalizas	9.821 m ²	7.275 m ²
Parcela 3 - Nave B: Frutas y Hortalizas	9.962 m ²	7.342 m ²
Parcela 4 - Edificio Multiusos	5.767 m ²	4.126 m ²
Parcela 5 - Edificio Administrativo	842 m ²	1.684 m ²
Parcela 6 - Actividades complementarias	911 m ²	911 m ²
Parcela 7.1 - Polivalencia y Pescados	4.345 m ²	3.469 m ²
Parcela 7.A.1 - Actividades complementarias	5.027 m ²	4.823 m ²
Parcela 7.2 - Actividades complementarias	2.661 m ²	1.903 m ²
Parcela 7.C - Actividades complementarias	2.617 m ²	4.598 m ²
Parcela 8.1 - Actividades complementarias	2.189 m ²	2.393 m ²
Parcela 8.2 - Actividades complementarias	3.011 m ²	2.966 m ²
Parcela 9.1 - Actividades complementarias	1.000 m ²	796 m ²
Parcela 9.2 - Actividades complementarias	1.548 m ²	1.454 m ²
Parcela 9.3 - Actividades complementarias	1.547 m ²	1.127 m ²
Parcela 9.4 - Actividades complementarias	163 m ²	163 m ²
Parcela 9.5 - Actividades complementarias	205 m ²	205 m ²
Parcela 11 - Nave de Multiservicios	6.612 m ²	3.060 m ²
Parcela 12.1 - Estación de servicio	1.184 m ²	184 m ²
Parcela 12.2 - Actividades complementarias	540 m ²	540 m ²
Parcela 12.3 - Actividades complementarias	765 m ²	776 m ²
Parcela 12.4 - Actividades complementarias	882 m ²	841 m ²
Parcela 12.5 - Actividades complementarias	1.346 m ²	1.274 m ²
Parcela 12.6 - Actividades complementarias	1.723 m ²	1.035 m ²
Parcela 12.7 - Actividades complementarias	2.664 m ²	2.644 m ²

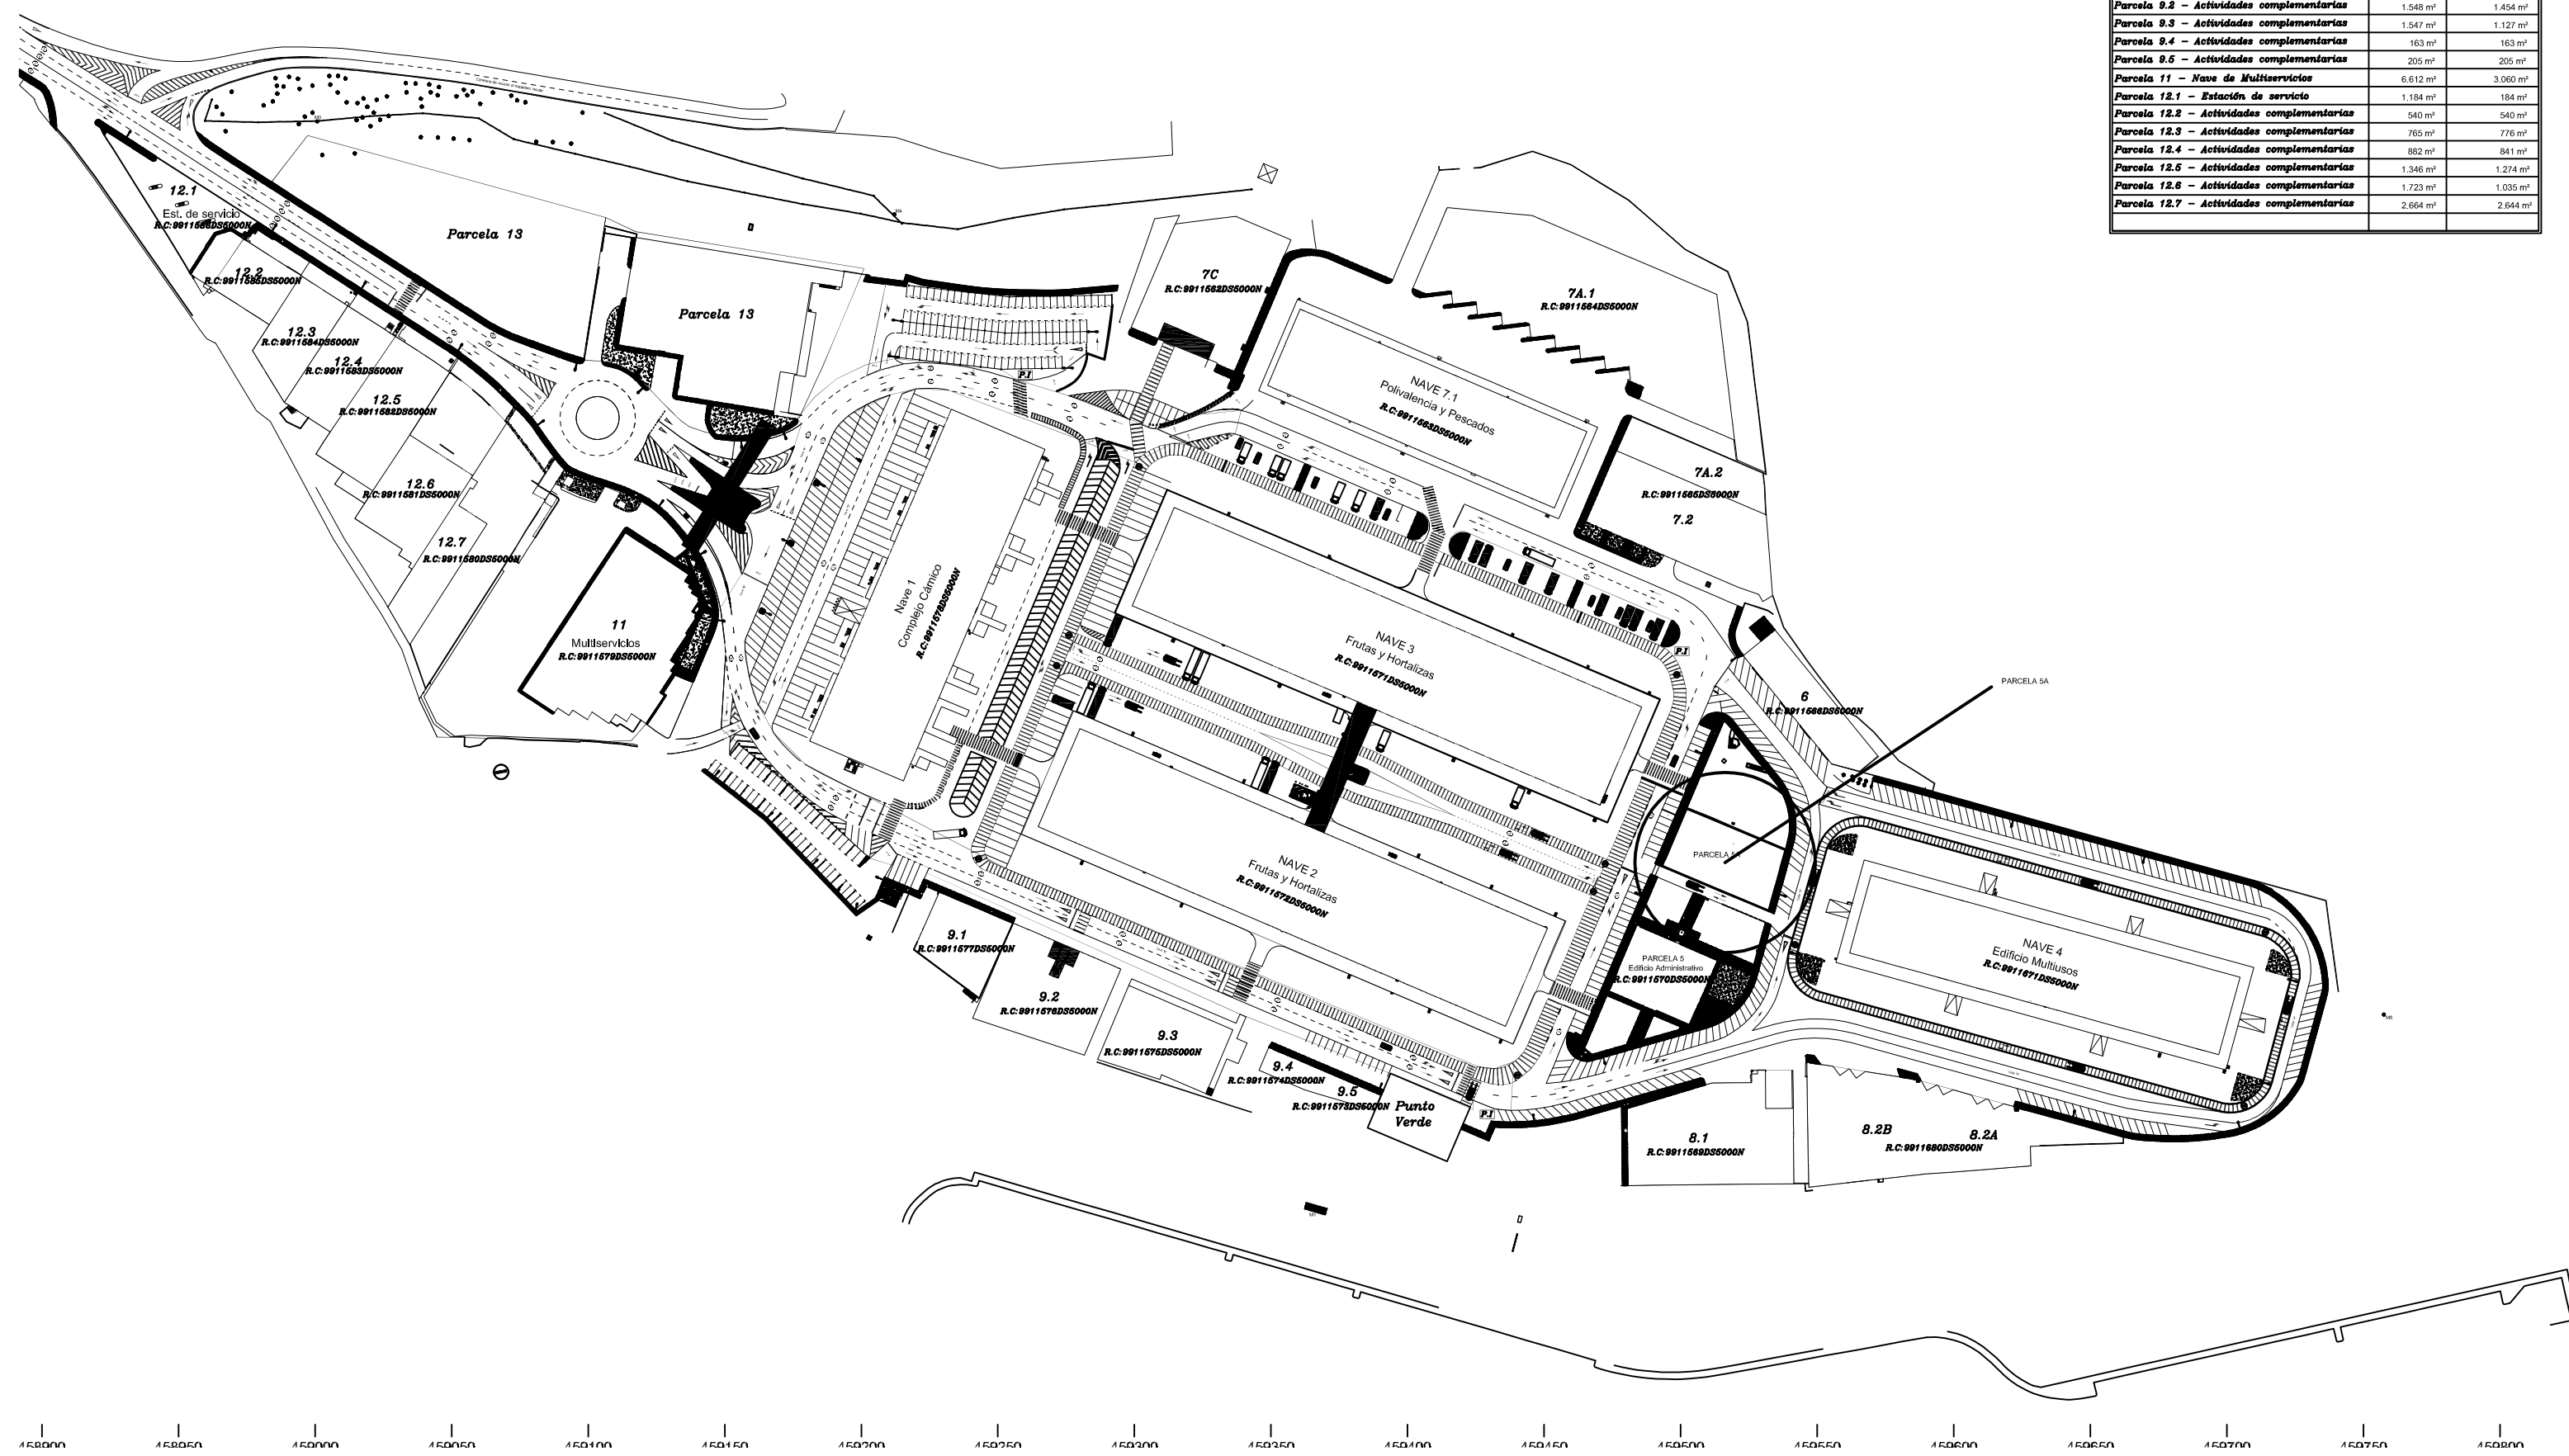

PARCELA 5A

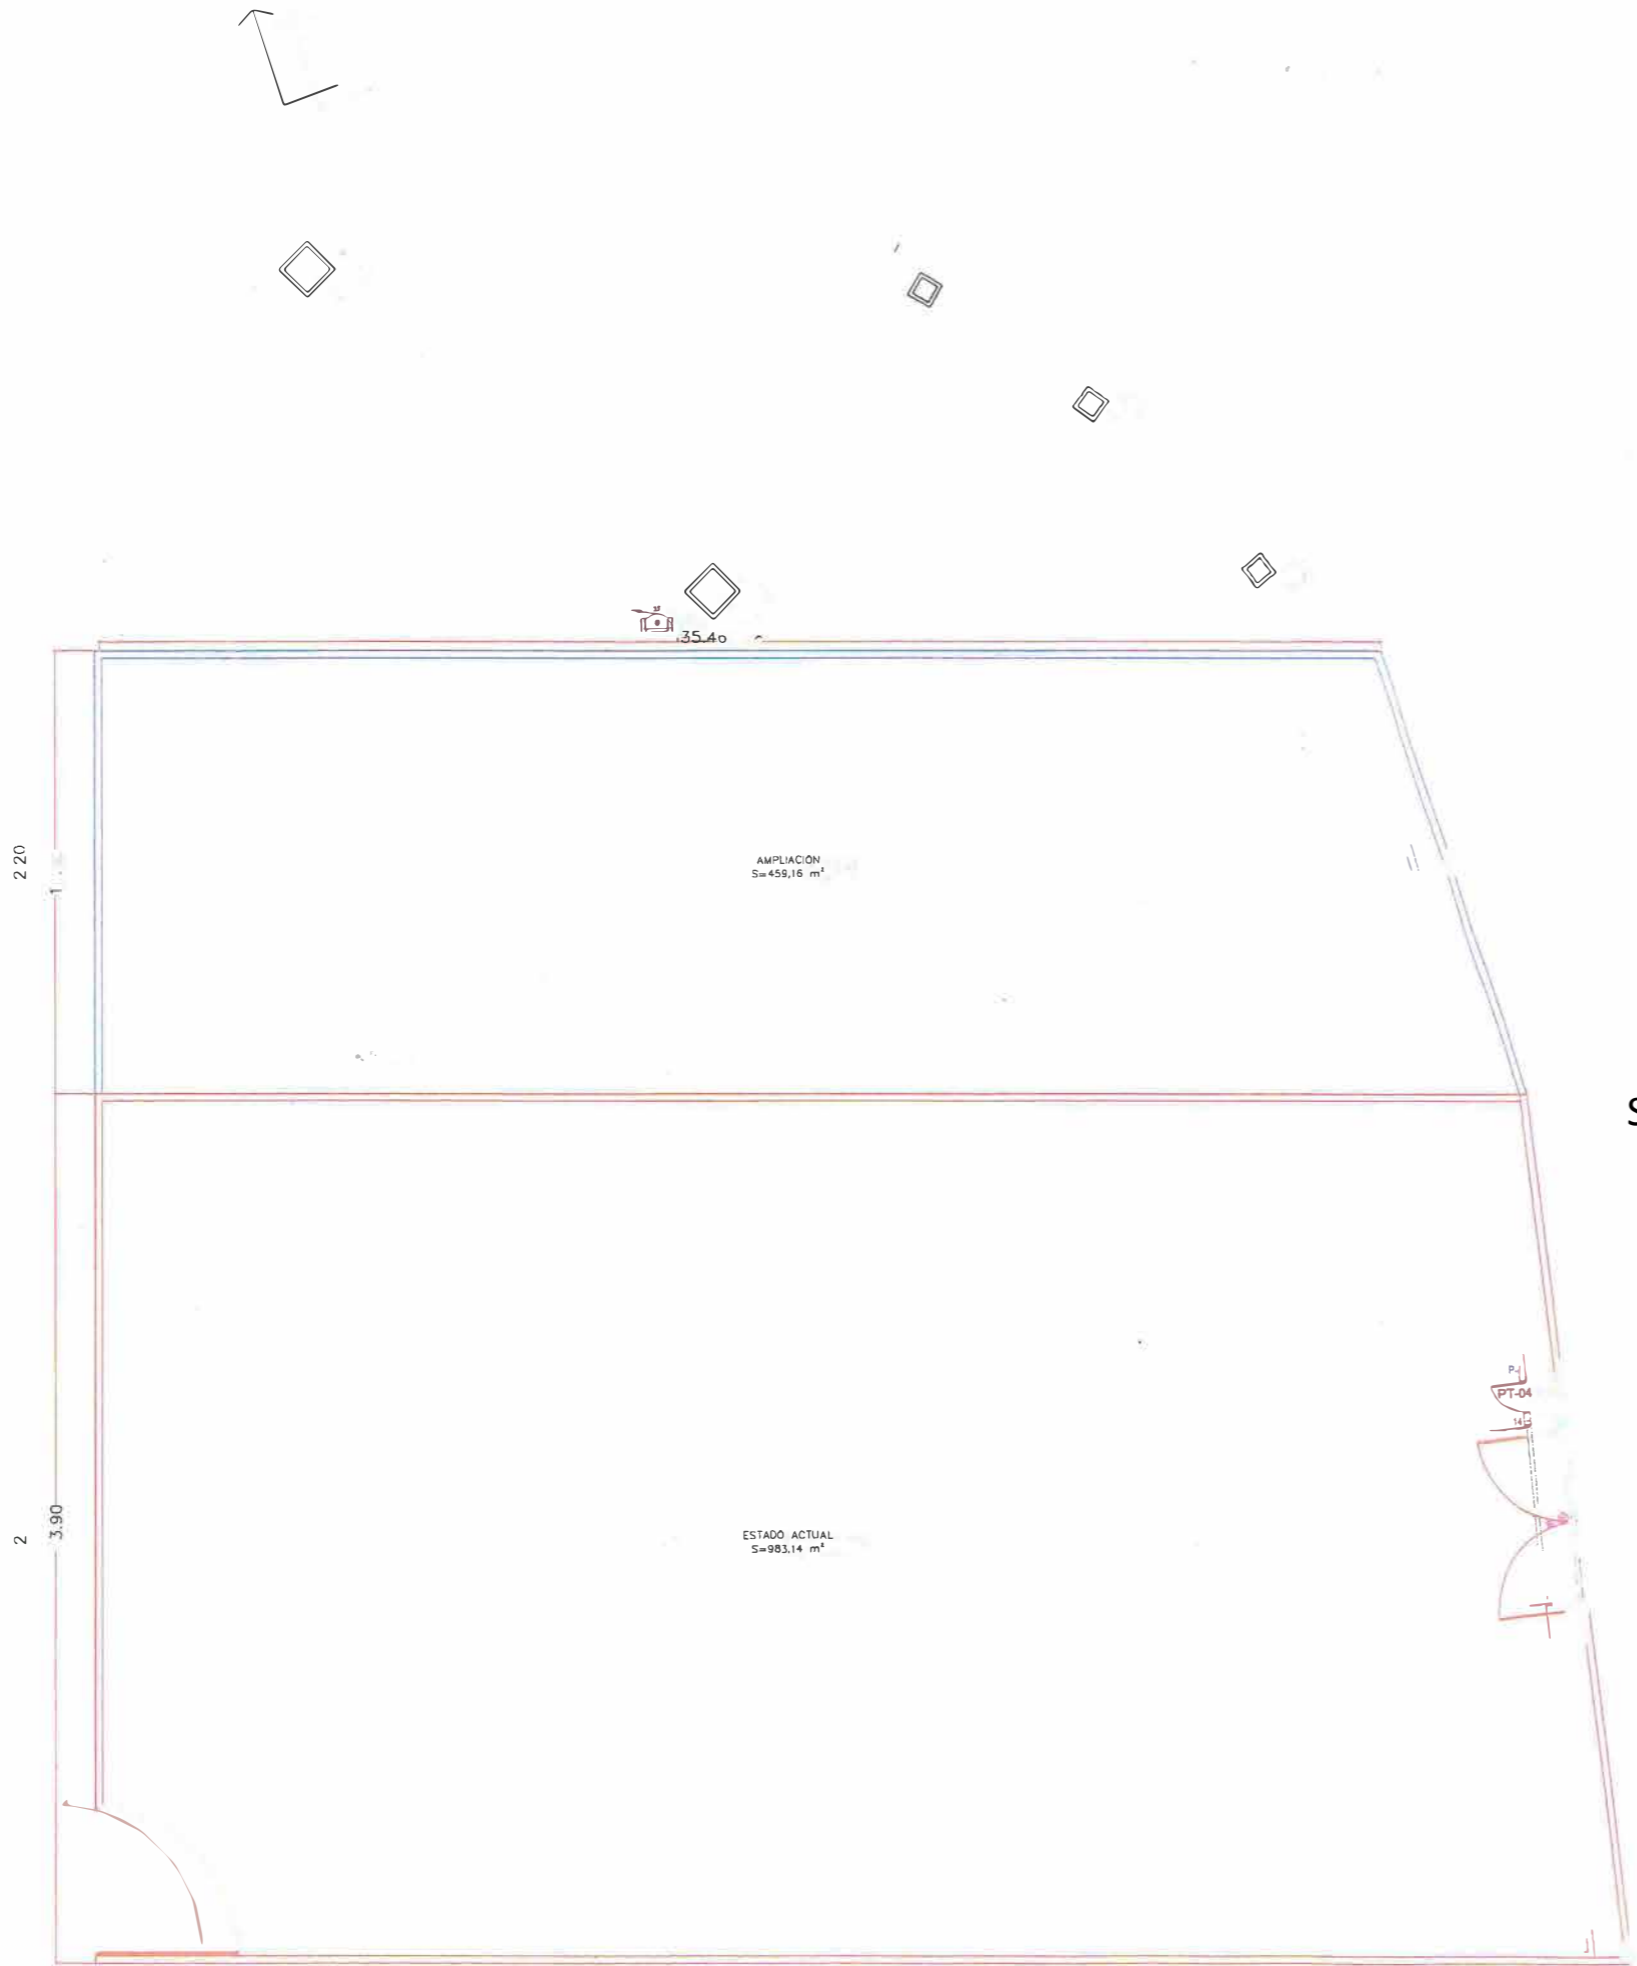

SUPERFICIE VALLADA ACTUAL	983,14 M2
SUPERFICIE AMPLIACIÓN	459.16 M2
SUPERFICIE TOTAL	1.442,30 M2